



Rysunek poglądowy parkietu Hali Sportowej wraz z liniami

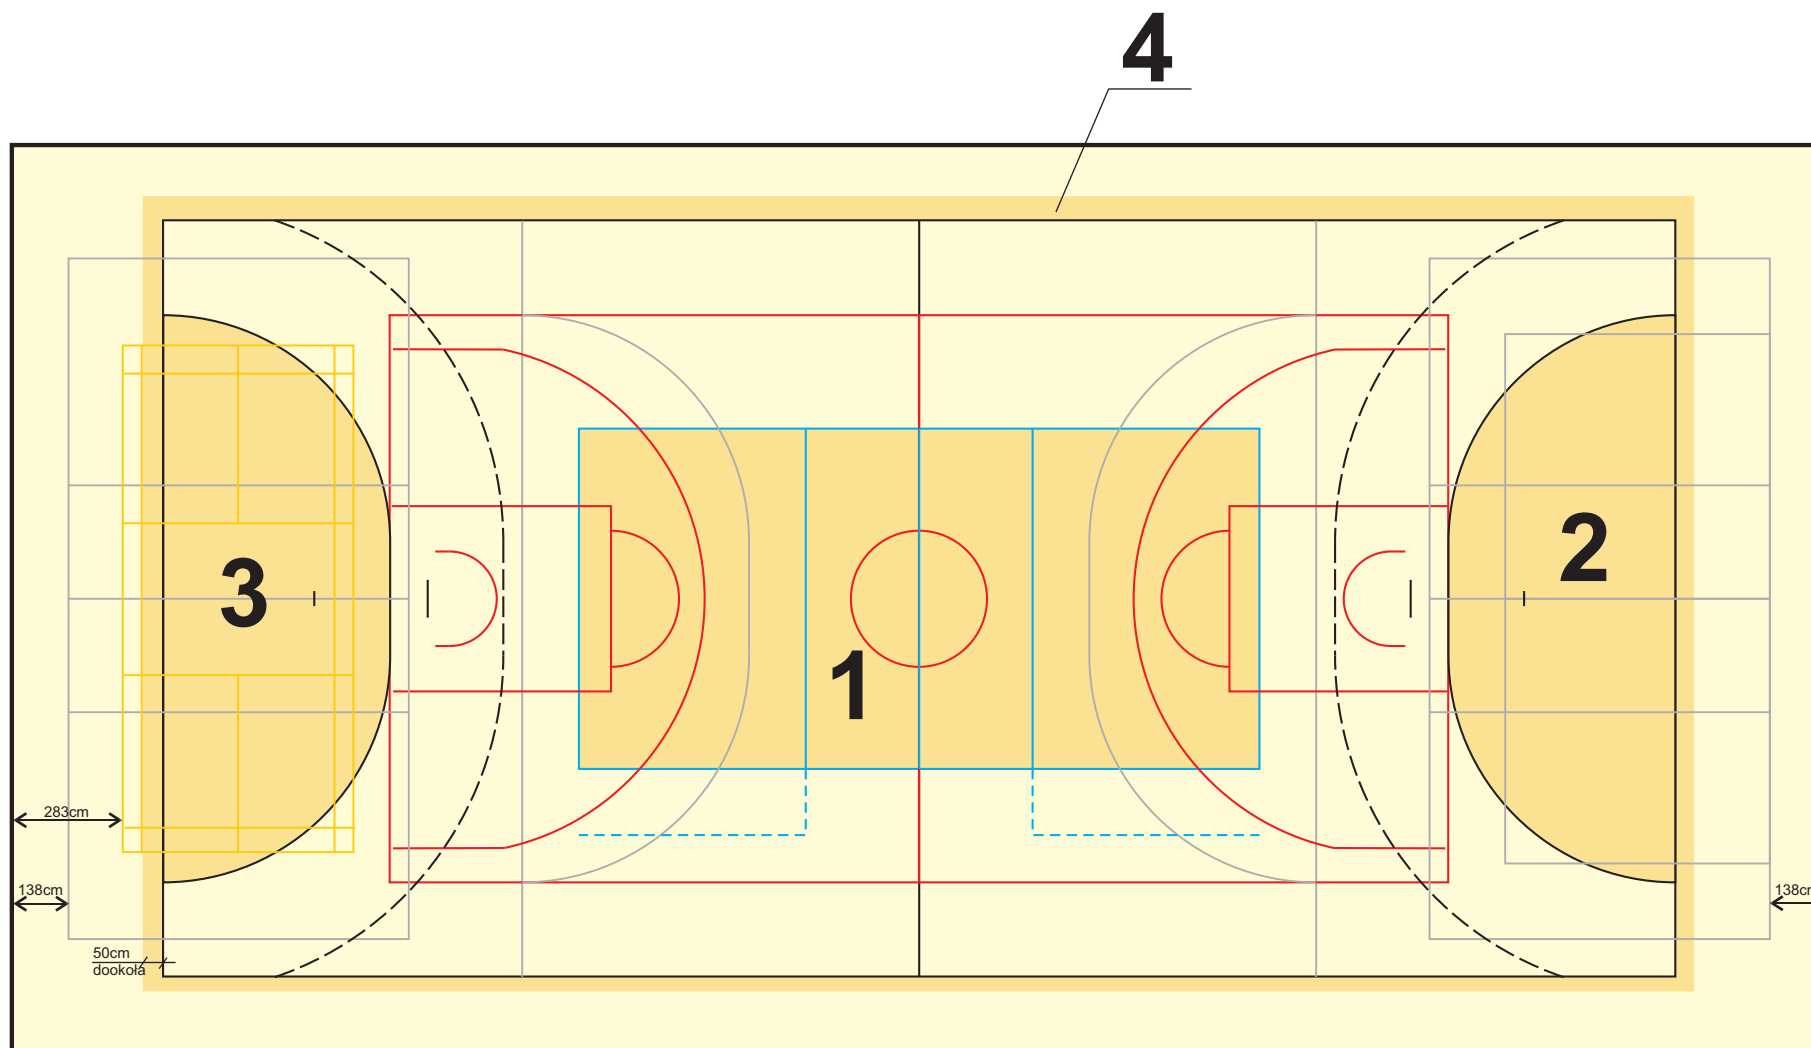


Boisko do piłki ręcznej

(wymiary w cm)

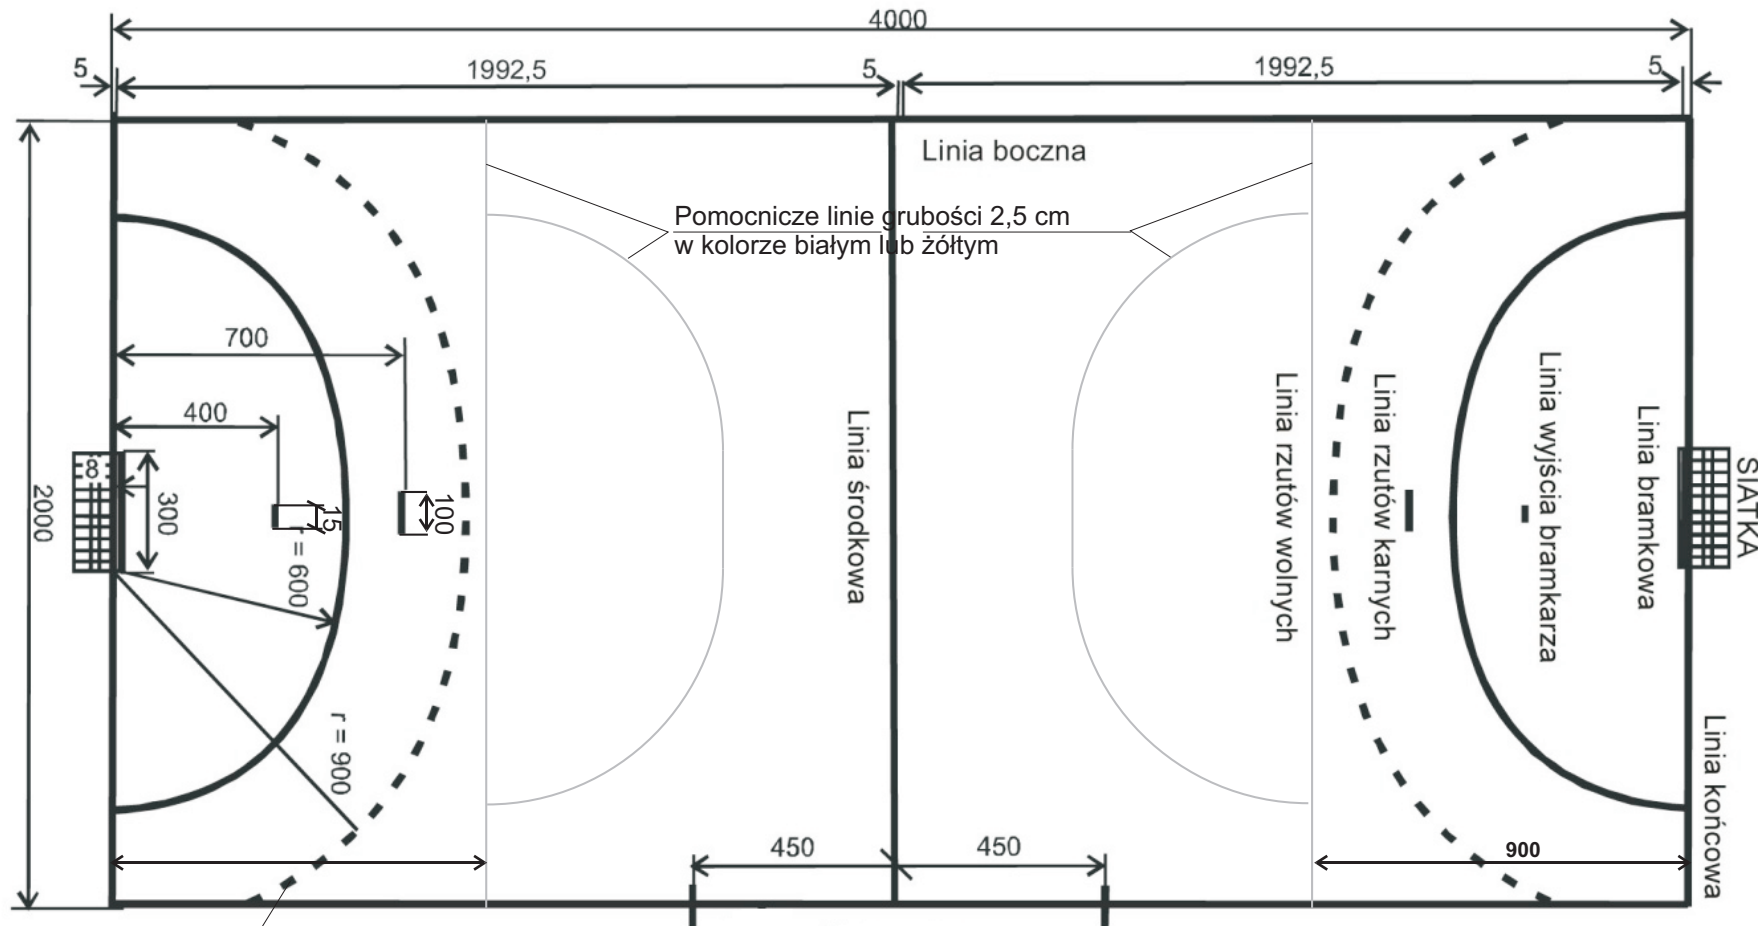


Długość odcinków jak i przerw wynosi 15cm

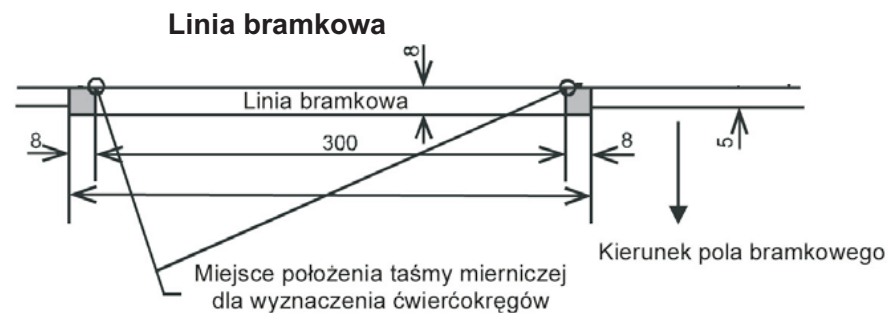


Miejsce położenia taśmy mierniczej dla wyznaczenia ćwierćokręgów

Kierunek pola bramkowego


Boisko główne do piłki siatkowej

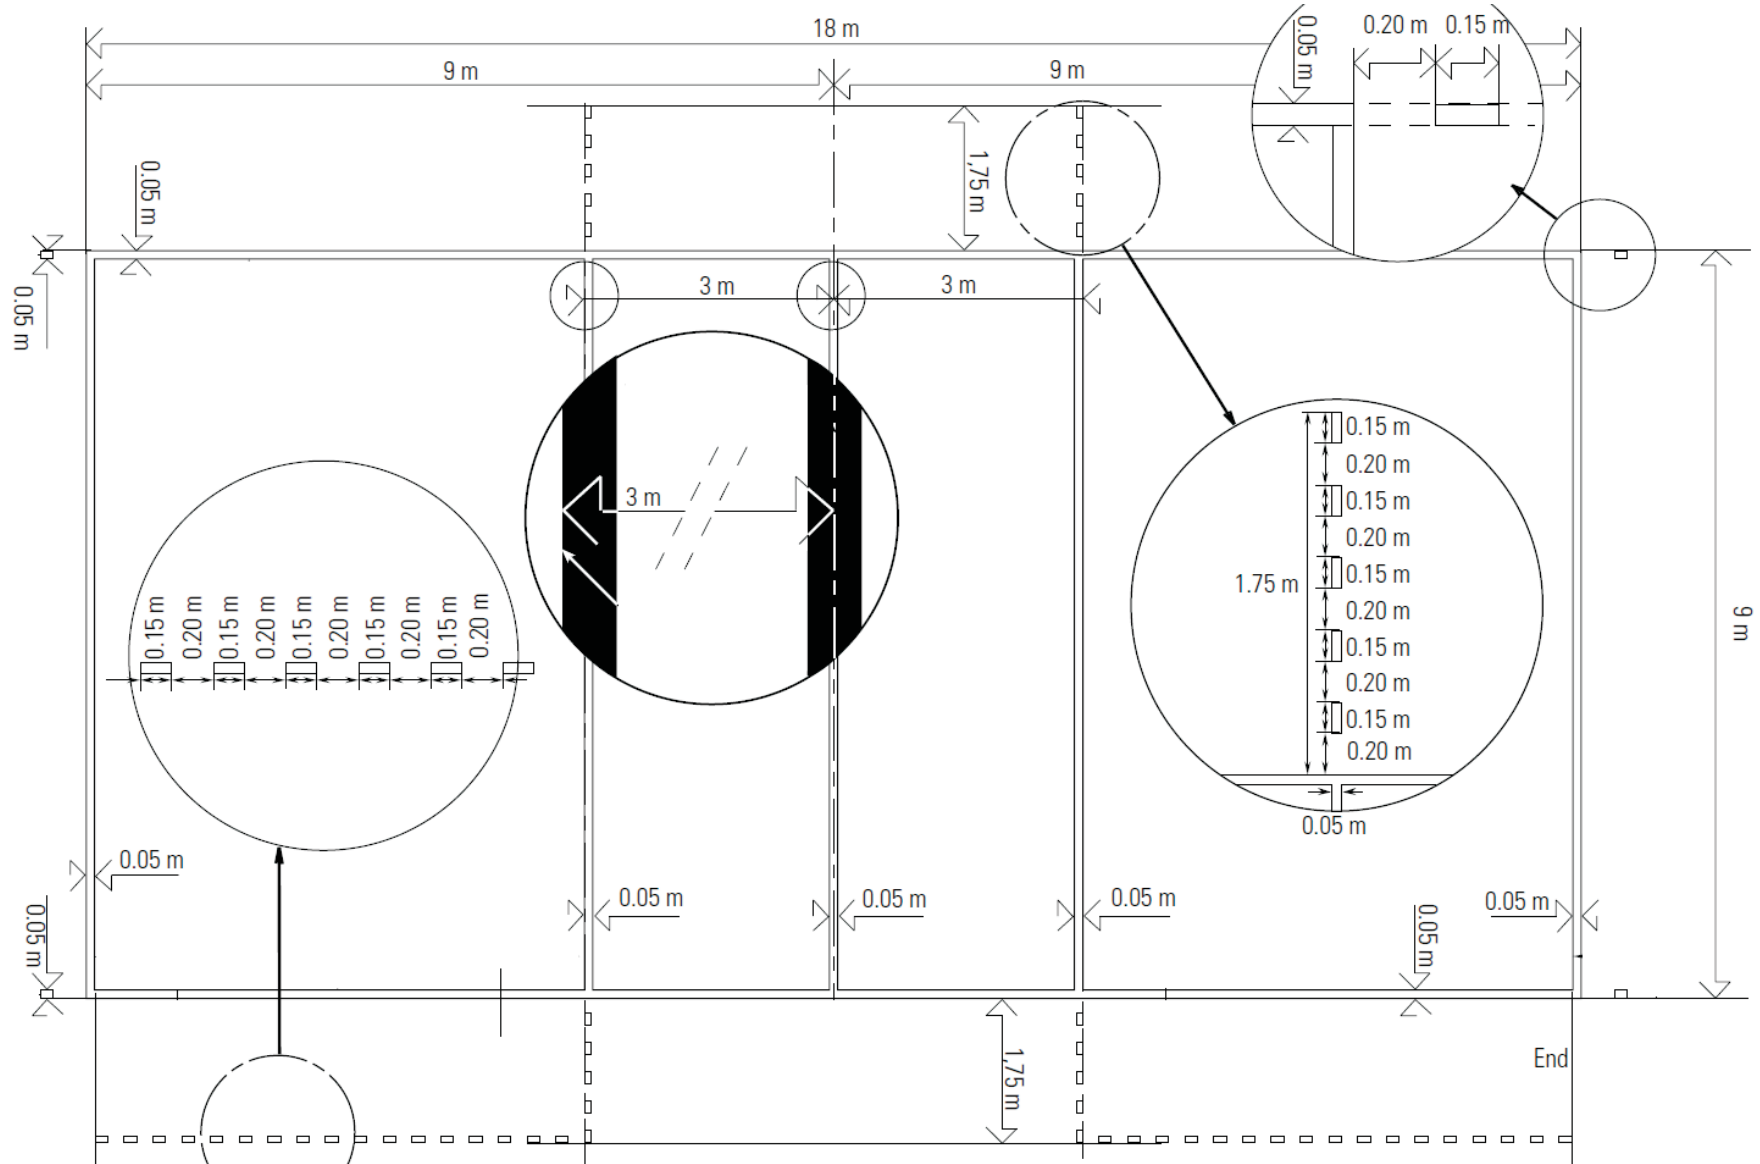

Boisko boczne lewe do siatkówki

 


Boisko boczne prawe do siatkówki

 

Wymiary boisk bocznych do siatkówki takie same jak boiska głównego z wyjątkami:


- grubość linii - 2,5 cm
- na prawym boisku dodatkowo wyznaczone w tym samym kolorze w sposób pokazany na rysunku boisko do minisiatkówki o wymiarach 14m x 7m

Boisko do koszykówki cz1.

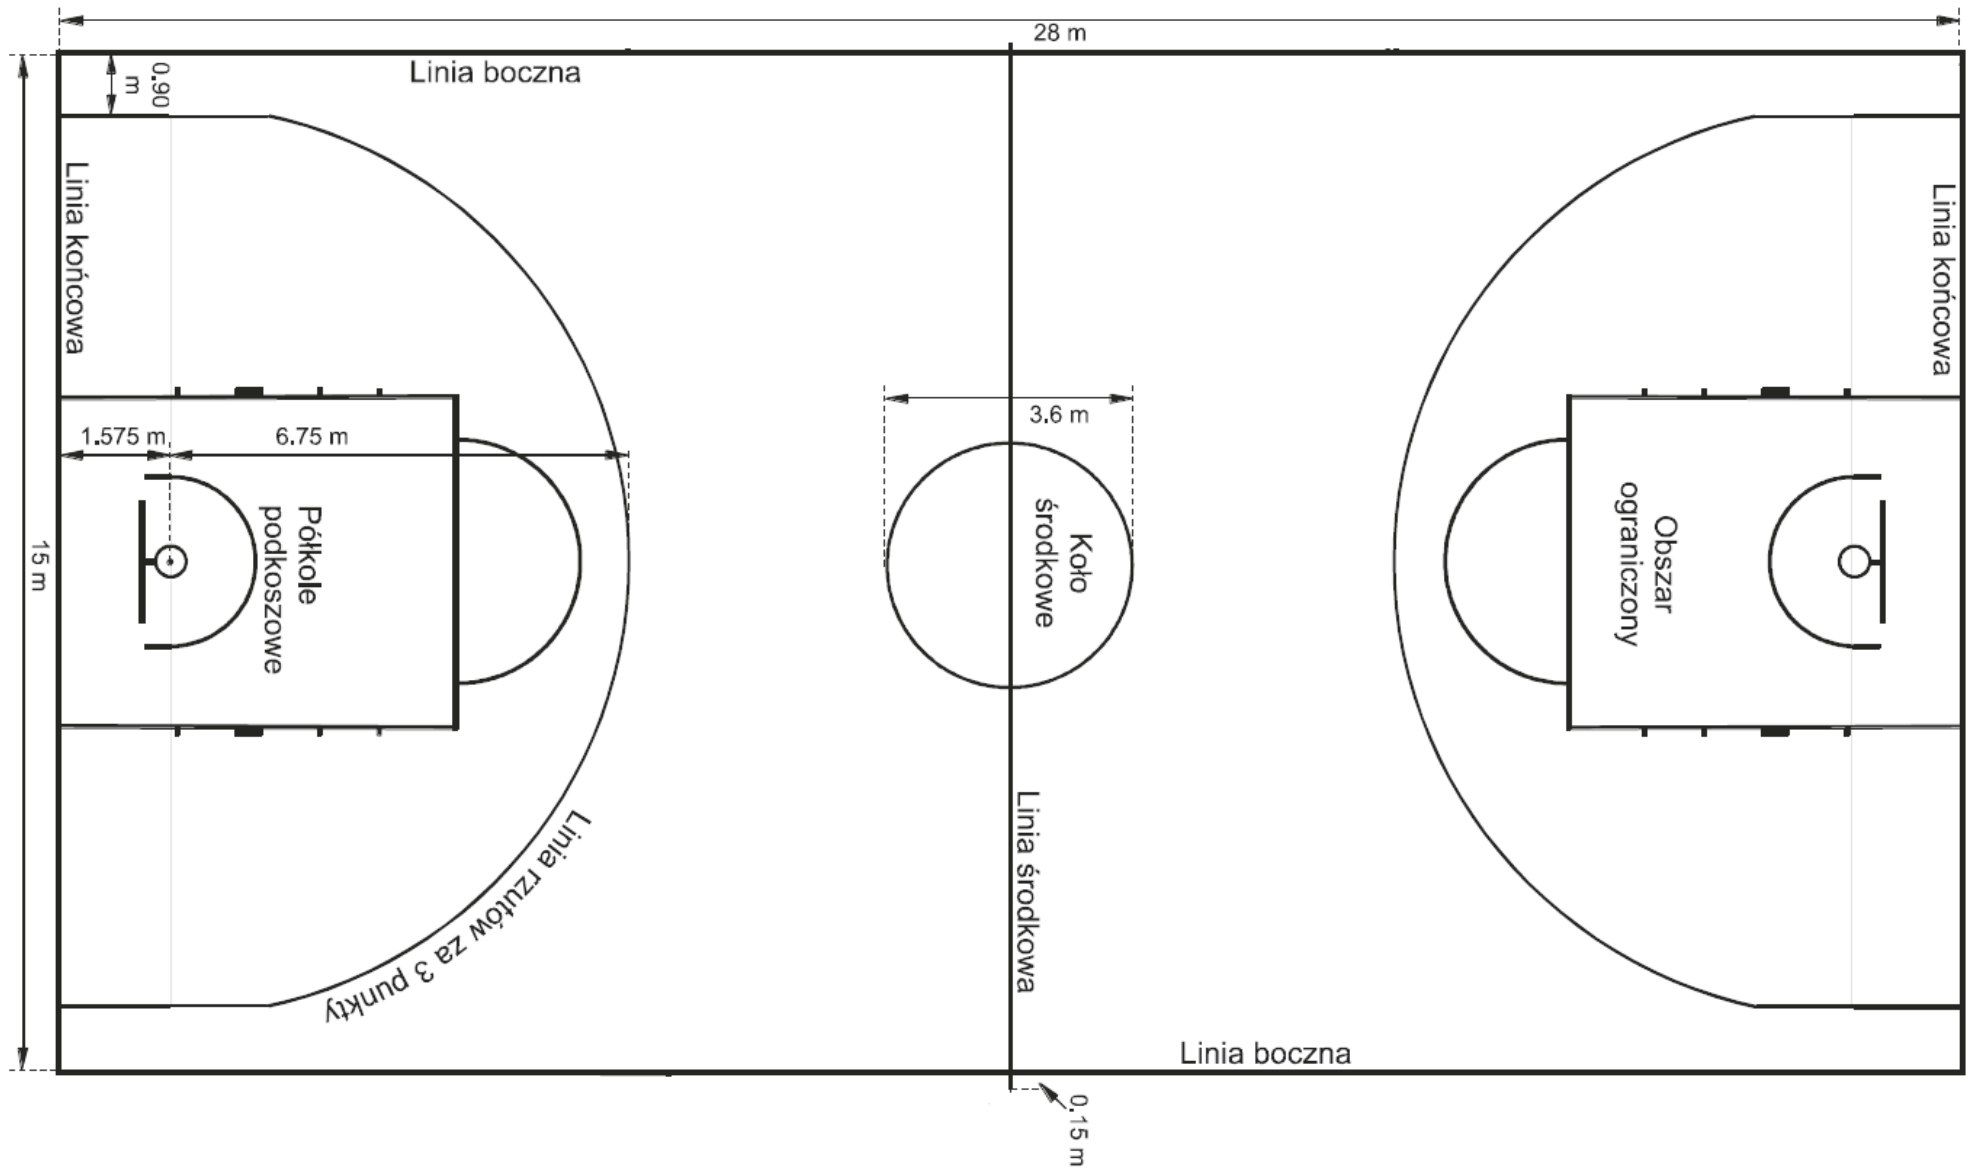

Wymiary boiska mierzone od wewnętrznych krawędzi linii ograniczających boisko
Grubość linii - 5cm

Boisko do koszykówki - obszar ograniczony

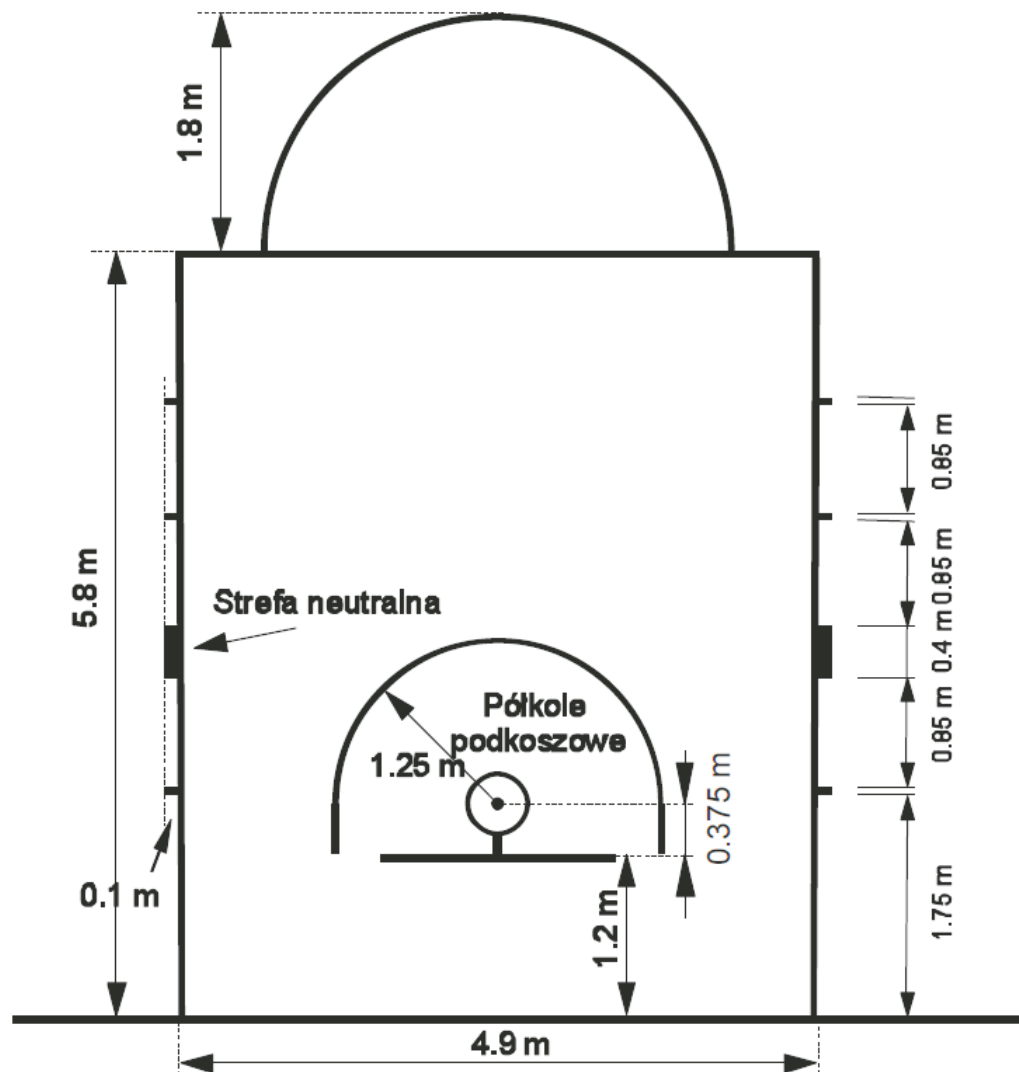

Kort do badmintona

